

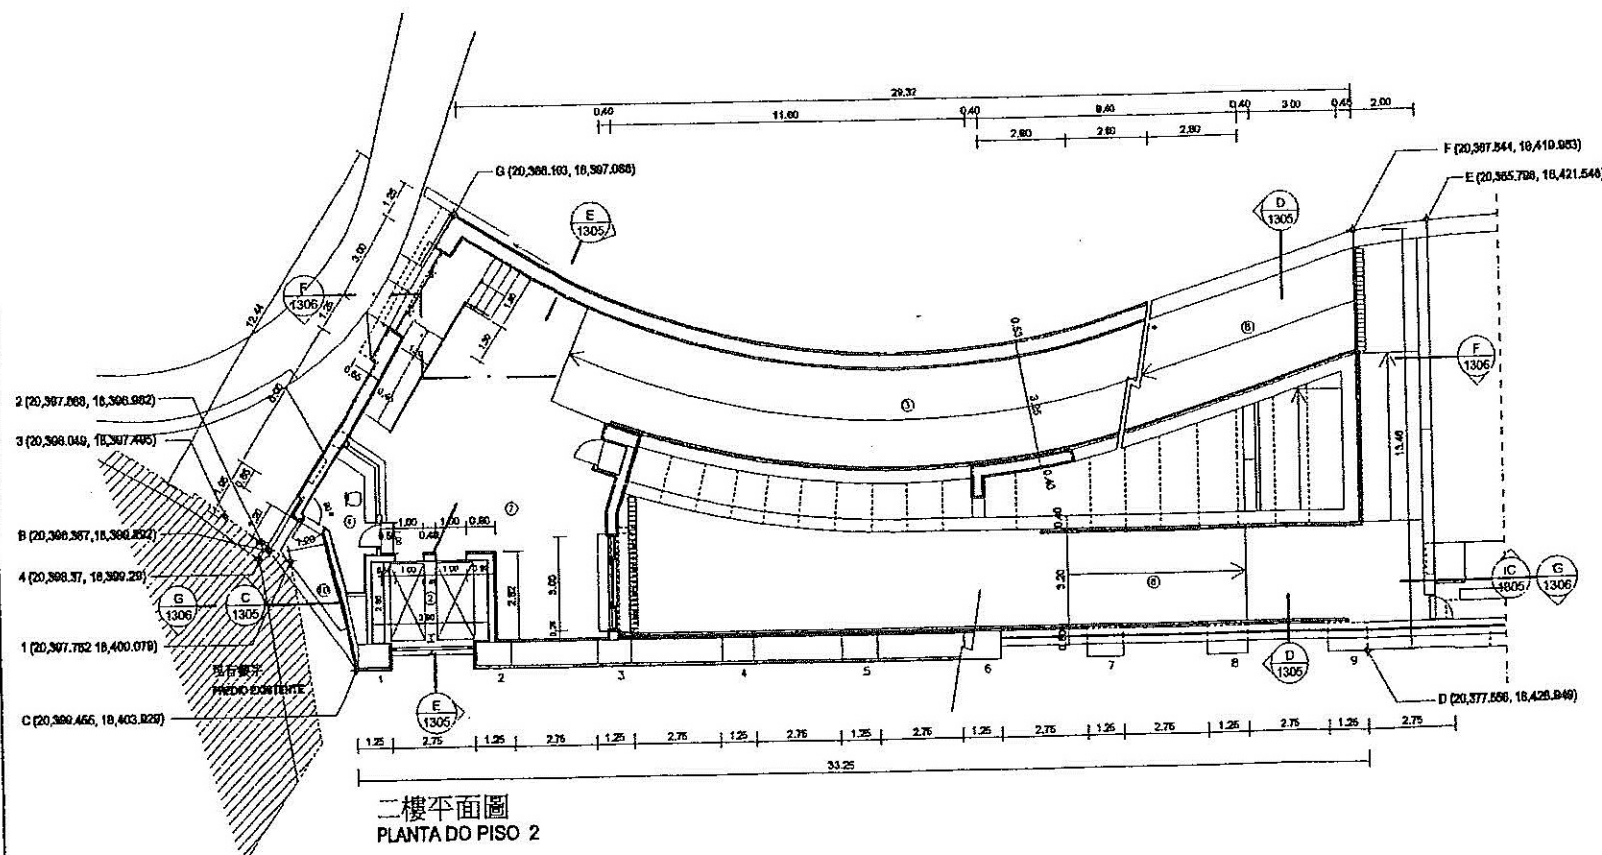


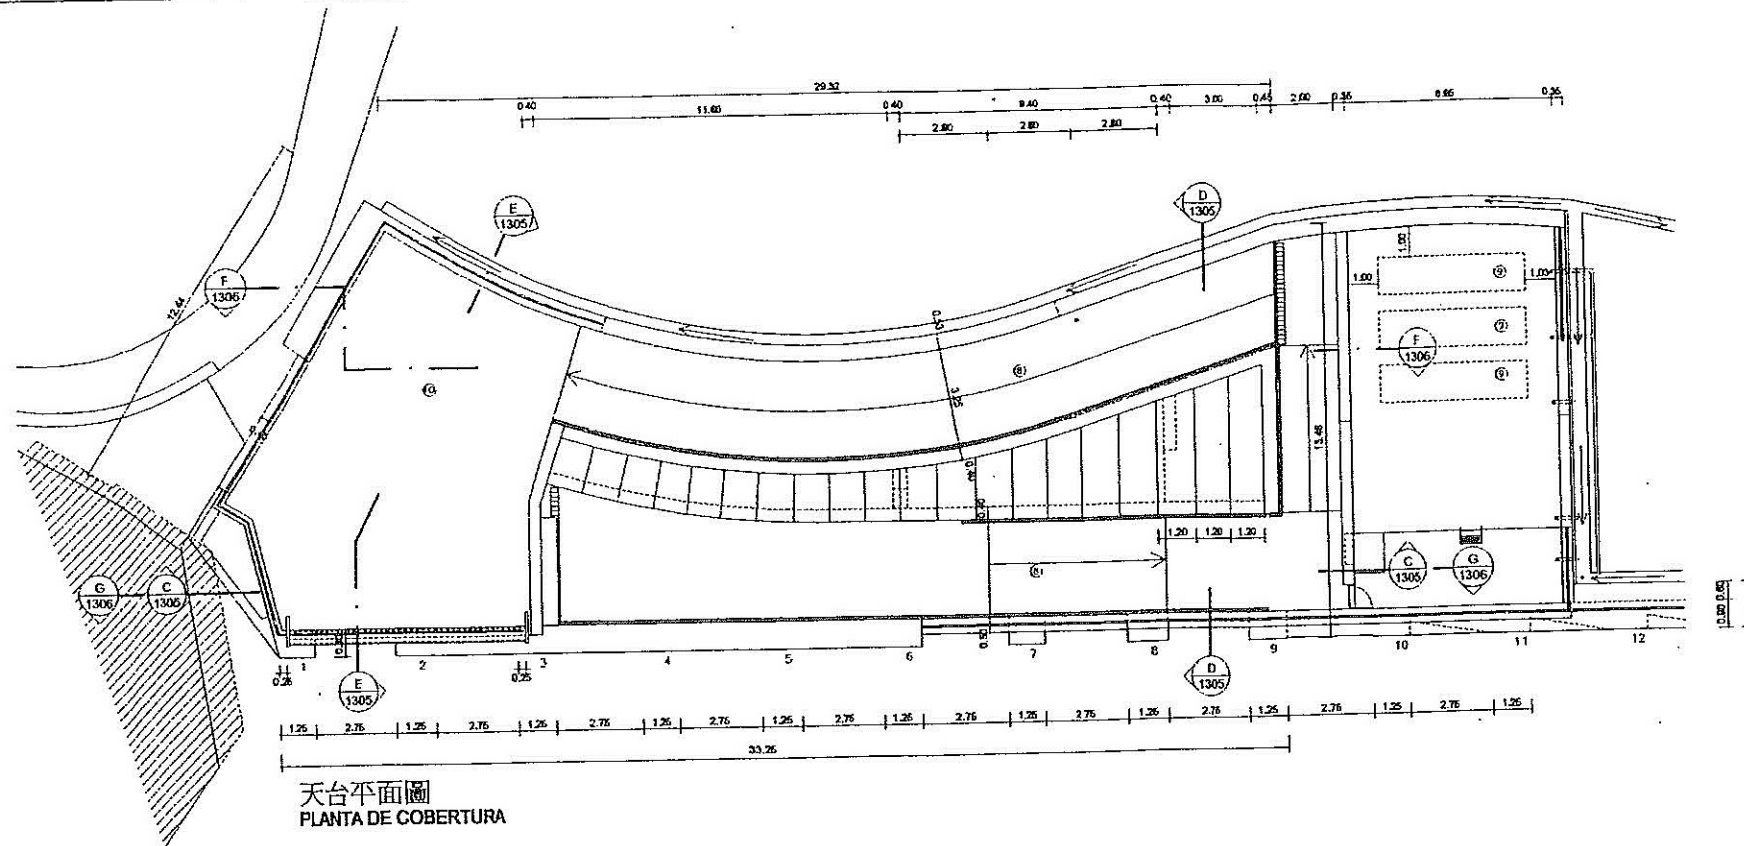


圖例：
LEGENDA

- ① 地下入口大堂
VÉSTIBULO DA ENTRADA INFERIOR
- ② 升降梯
ELEVADORES
- ③ 斜路
RAMPA
- ④ 保安
SEGURANÇA
- ⑤ 廚房
SALA DE QUADROS PARA ELÉCTRICOS OU AC
- ⑥ 儲物室
ARMAZENAGEM
- ⑦ 升降機大堂
VÉSTIBULO
- ⑧ 露天斜路
RAMPA EXTERIOR
- ⑨ 室外冷氣機組
LOCAL DE MÁQUINAS DE A/C
- ⑩ 平台
TERRAÇO

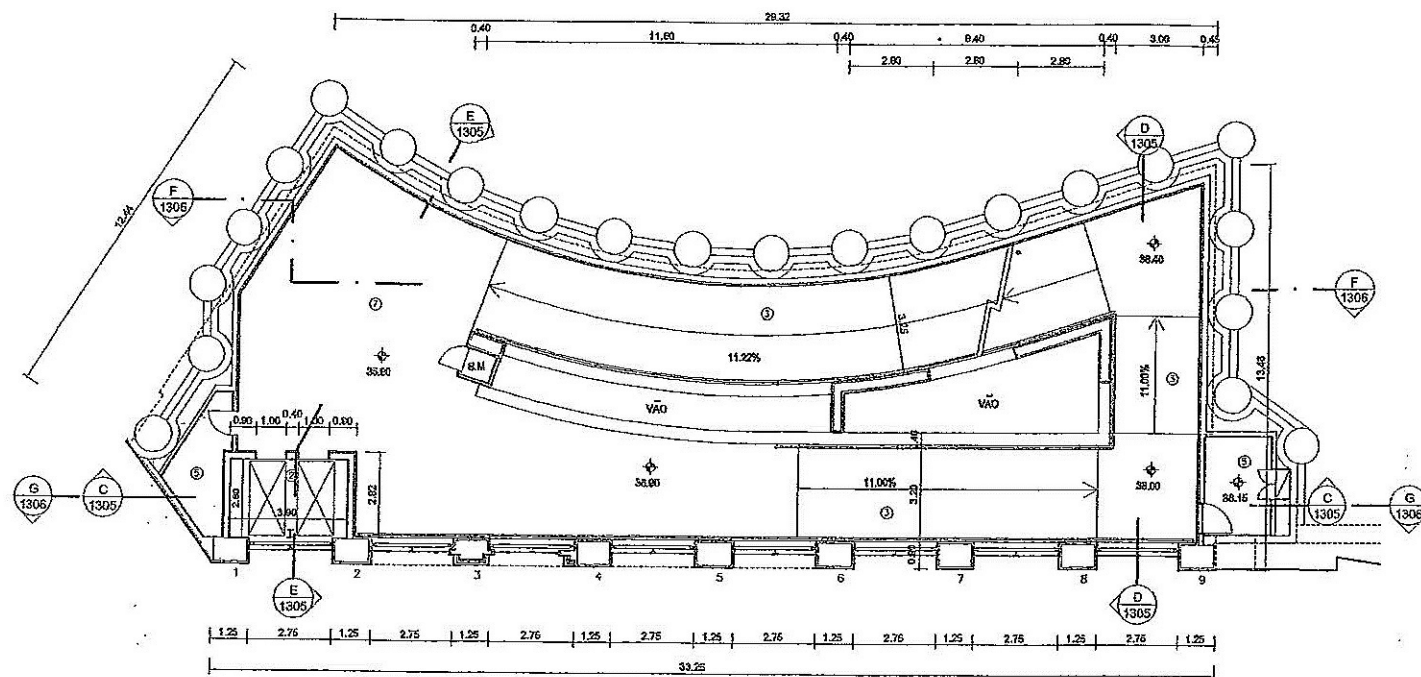

一樓平面圖
PLANTA DO PISO 1

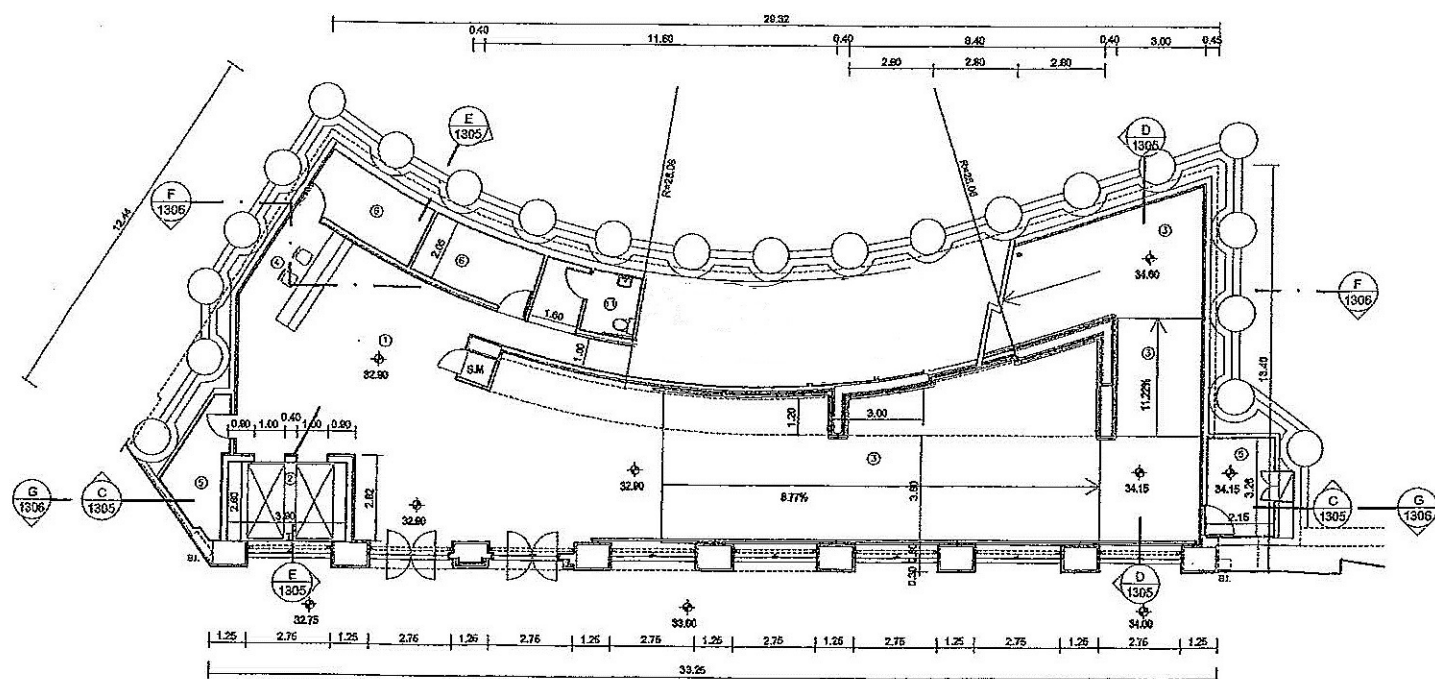

地下平面圖
PLANTA DO PISO 0

圖例：
LEGENDA:

- ① 地下入口大堂
VÉSTIBULO DA ENTRADA INFERIOR
- ② 升降機
ELEVADORES
- ③ 斜路
RAMPA
- ④ 保安
SEGURANÇA
- ⑤ 廚房
SALA DE QUADROS PARA ELÉCTRICAS QUARC
- ⑥ 儲物室
ARRECADACÕES
- ⑦ 升降機大堂
VÉSTIBULO
- ⑧ 露天斜路
RAMPA EXTERIOR
- ⑨ 室外冷氣機組
LOCAL DE MÁQUINAS DE ARD
- ⑩ 平台
TERRAÇO
- ⑪ 機務人仕洗手間
I.S. (M.E)
- ⑫ 男洗手間
I.S. (M)
- ⑬ 女洗手間
I.S. (F)